


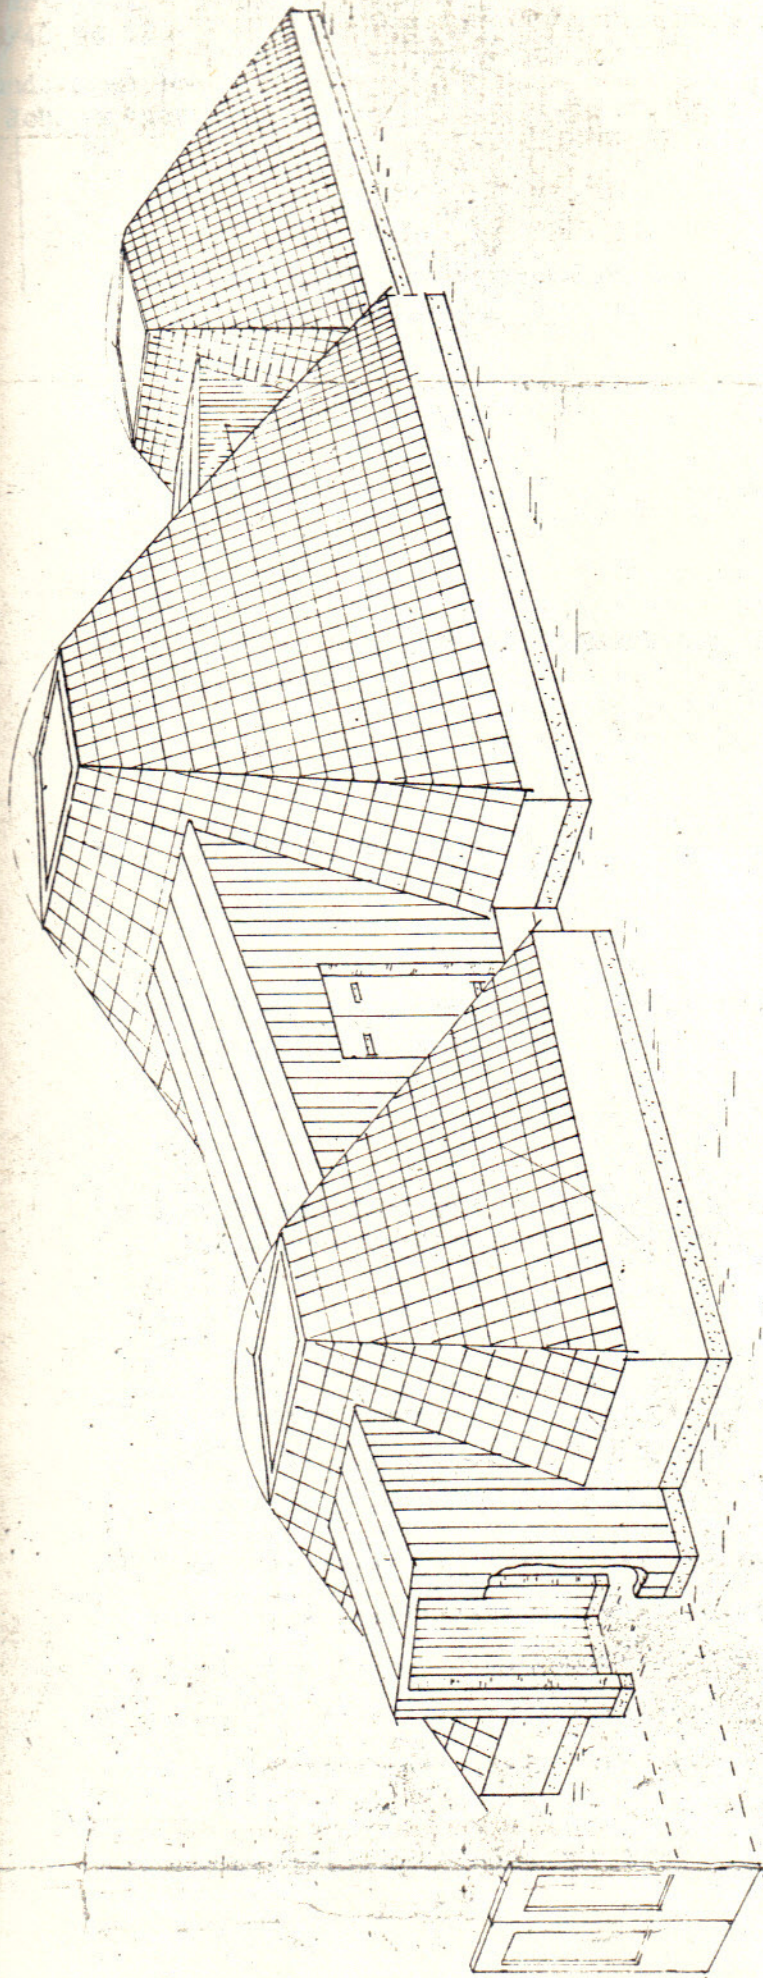

Grunderkiss

Rit. Ullak Portapneat.

Den 12.6.1961
 Rev. 12.6.1963
 Förtärgs 4.8.1971

Lissma 4:114

Arkitekturen är icke
 visade uttuning och
 denna kan man
 flera avseende
 psykiska tiden för



Skala 1:2000

500 mtr.

Friluftsområde 4:114

Byggnadsplan på område under A och B4 för föreningen Same - Siida	Ritad. Rolf-Arvid Partapuoli den 11	Redq.
	Gransk.	
	Godk.	Grupp.